

Słup aluminiowy SAL-4/B60

Ø114mm przy podstawie

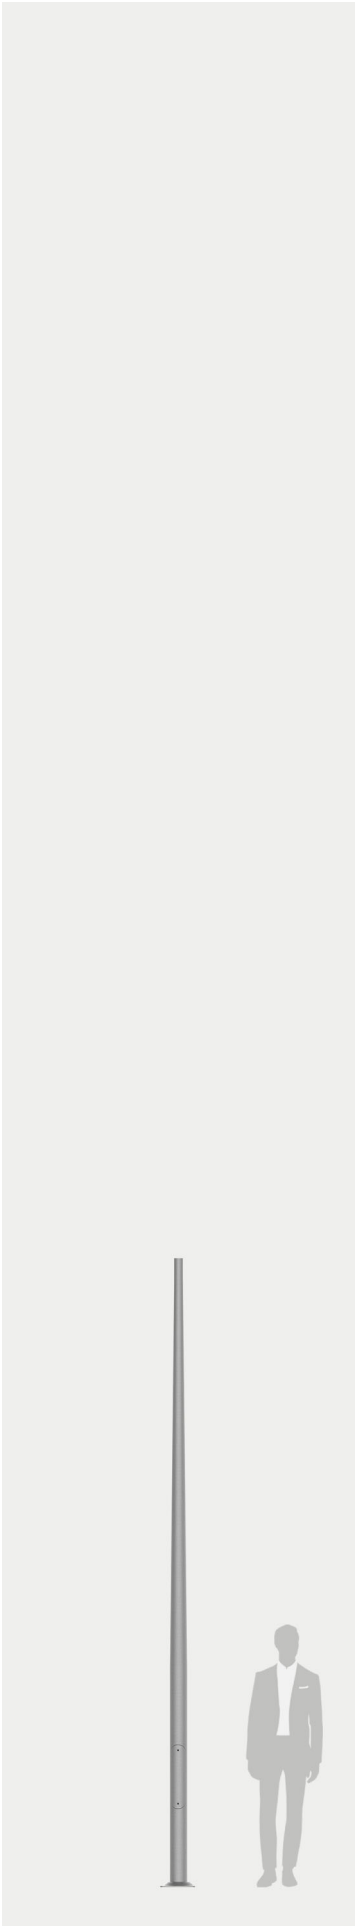

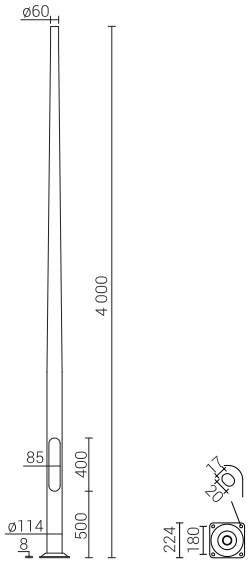

Anodowanie: 10 kolorów, każdy z możliwością wybłyszczania

Wykończenie: szlifowane aluminium, opcja zabezpieczenia elastomerem w kolorze słupa do wysokości 350 mm (inna wysokość na życzenie klienta)

Montaż oprawy: bezpośrednio na słupie, oprawy z mocowaniem ø60 o parametrach wagi i powierzchni nie przekraczających danych z tabeli wytrzymałościowej

Typ stosowanych wysięgników: wg tabeli wytrzymałościowej

Pakowanie: włóknina polipropylenowa

CE EN 40 | Al | 100 NE2 | 10 | RAL

Kod	Nazwa	Wysokość słupa	Grubość ścianki słupa	Waga netto	Orientacyjna objętość jednostkowa	Typ fundamentu / kosza zbrojeniowego	Kod fundamentu / kosza zbrojeniowego	Komplet elementów złącznych
42102	SAL-4/B60	4m	3mm	11,4kg	0,09m^3	B-50 / Z-50	311150 / 311205	4006

SAL-4/B60		Dopuszczalna powierzchnia boczna pojedynczej oprawy [m^2] dla Cx=1			
kod 42102		Vref. = 22 m/s	Vref. = 24 m/s	Vref. = 26 m/s	Vref. = 28 m/s
typ wysięgnika	dopuszczalna waga pojedynczej oprawy	I strefa, II kateg. terenu	I i III strefa, II kateg. terenu do 450m n.p.m.	II strefa, II kateg. terenu	III strefa, II kateg. terenu do 755m n.p.m.
-	20	0,53	0,45	0,36	0,30
WA-1	10	0,41	0,34	0,26	0,21
WA-4	10	0,28	0,21	0,14	0,10
WA-5/1	10	0,17	0,13	0,09	0,07
WA-14/1	10	0,23	0,18	0,13	0,09
WR-4/1/0,5/5	-	ISKRA LED			
WR-4/1/0,5/5 ZP	-	ISKRA LED			
WR-8B/1/0,35/0	-	ISKRA LED			
WR-8B/1/0,35/5	-	ISKRA LED			
WR-8B/1/0,35/10	-	ISKRA LED			

Zakład Produkcji Sprzętu Oświetleniowego ROSA Stanisław Rosa
43-109 Tychy, ul. Strefowa 1, tel. +48 32 73 88 901
www.rosa.pl